

OCEANO PACIFICO

109.11 mts AL CERCO DE PROPIEDAD

RESTO DE PROPIEDAD

Borde de risco

2  
mojón

3  
mojón

4

RESTO DE PROPIEDAD


5  
mojón

RESTO DE PROPIEDAD


OBJETO:	DESMEMBRACION
ENAJENANTE:	EL FARO S.A.
ADQUIRENTE:	S T N S. A.
LUGAR:	PUNTA ESTACADA, SALINAS GRANDE
ESC	1:750



F

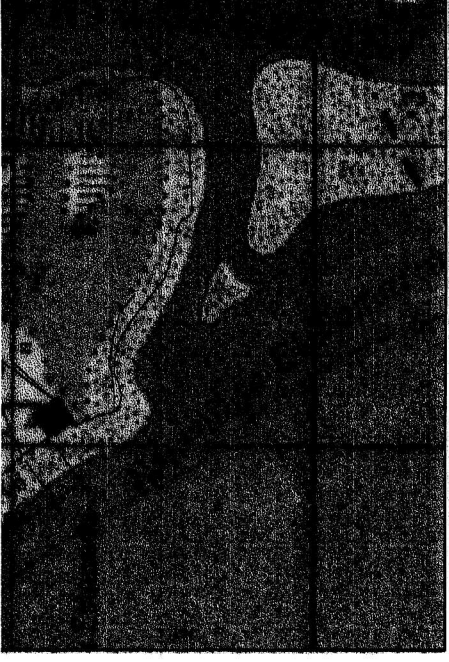

# PLANO DE LOCALIZACIÓN

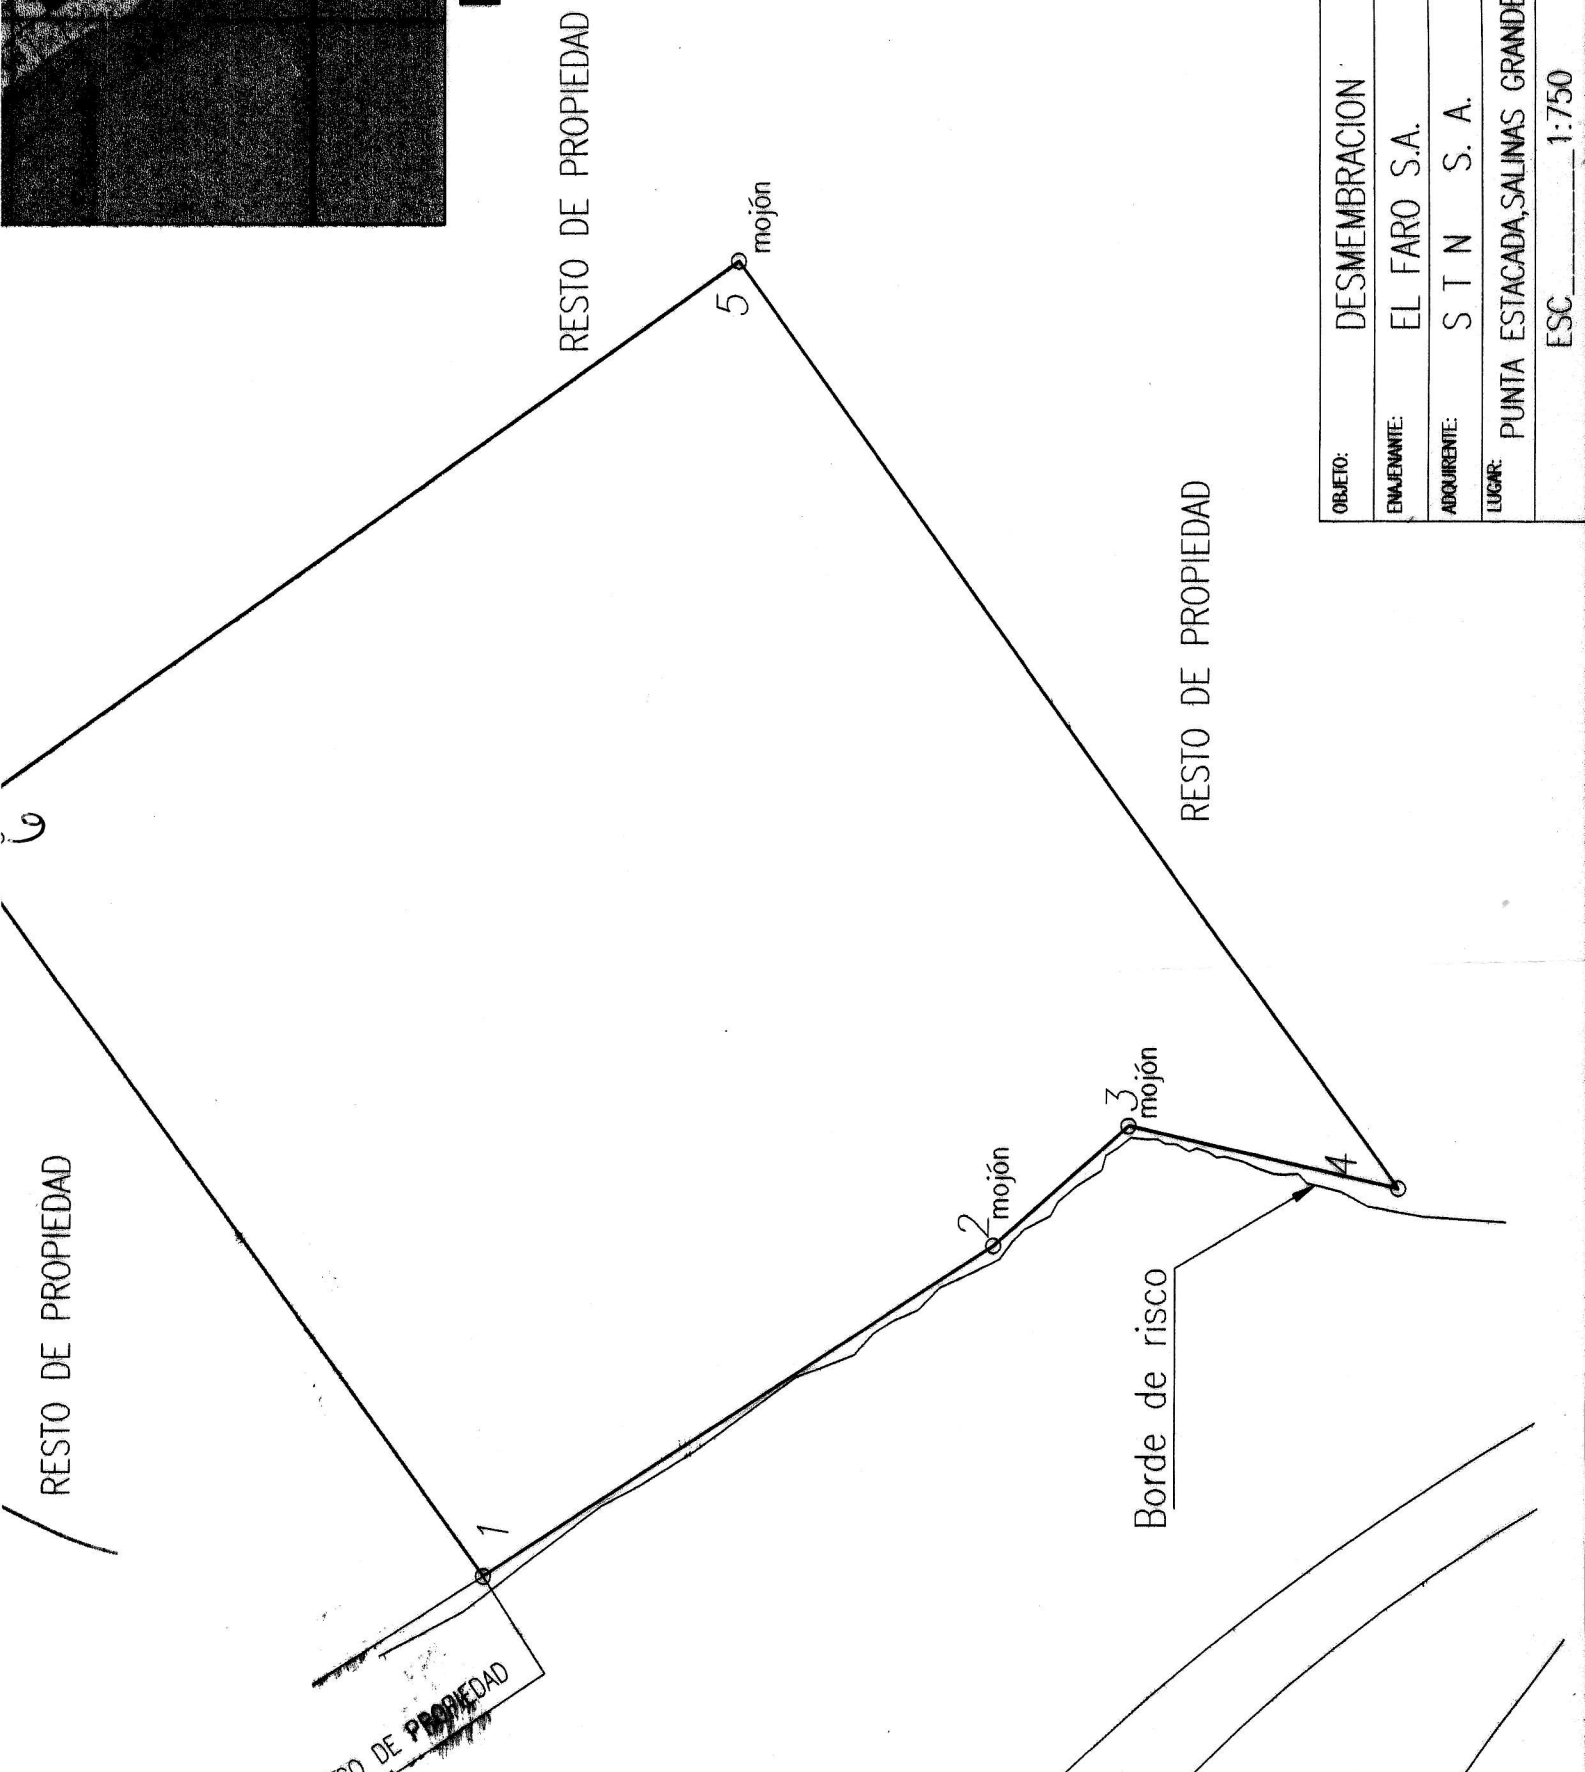

EST	RUMBO
1-2	S 32°52'15" E
2-3	S 41°33'21" E
3-4	S 13°04'04" V
4-5	N 54°28'00" E
5-6	N 35°32'00" V
6-1	S 54°28'00" V
Area: 9,167.70	
1 Mz 3,003.60	

OBJETO:	DESMEMBRO	EJECUTO:	ING. SALOM
ENAJENANTE:	EL FARO S.A.		LIC. CA
ADQUIRENTE:	S T N S. A.		
LUGAR:	PUNTA ESTACADA, SALINAS GRANDES, LEON	LEVANTO:	ARG. JUAN C
ESC:	1:750	FECHA:	04 DE MAR

